Площадь помещений и размеры проемов

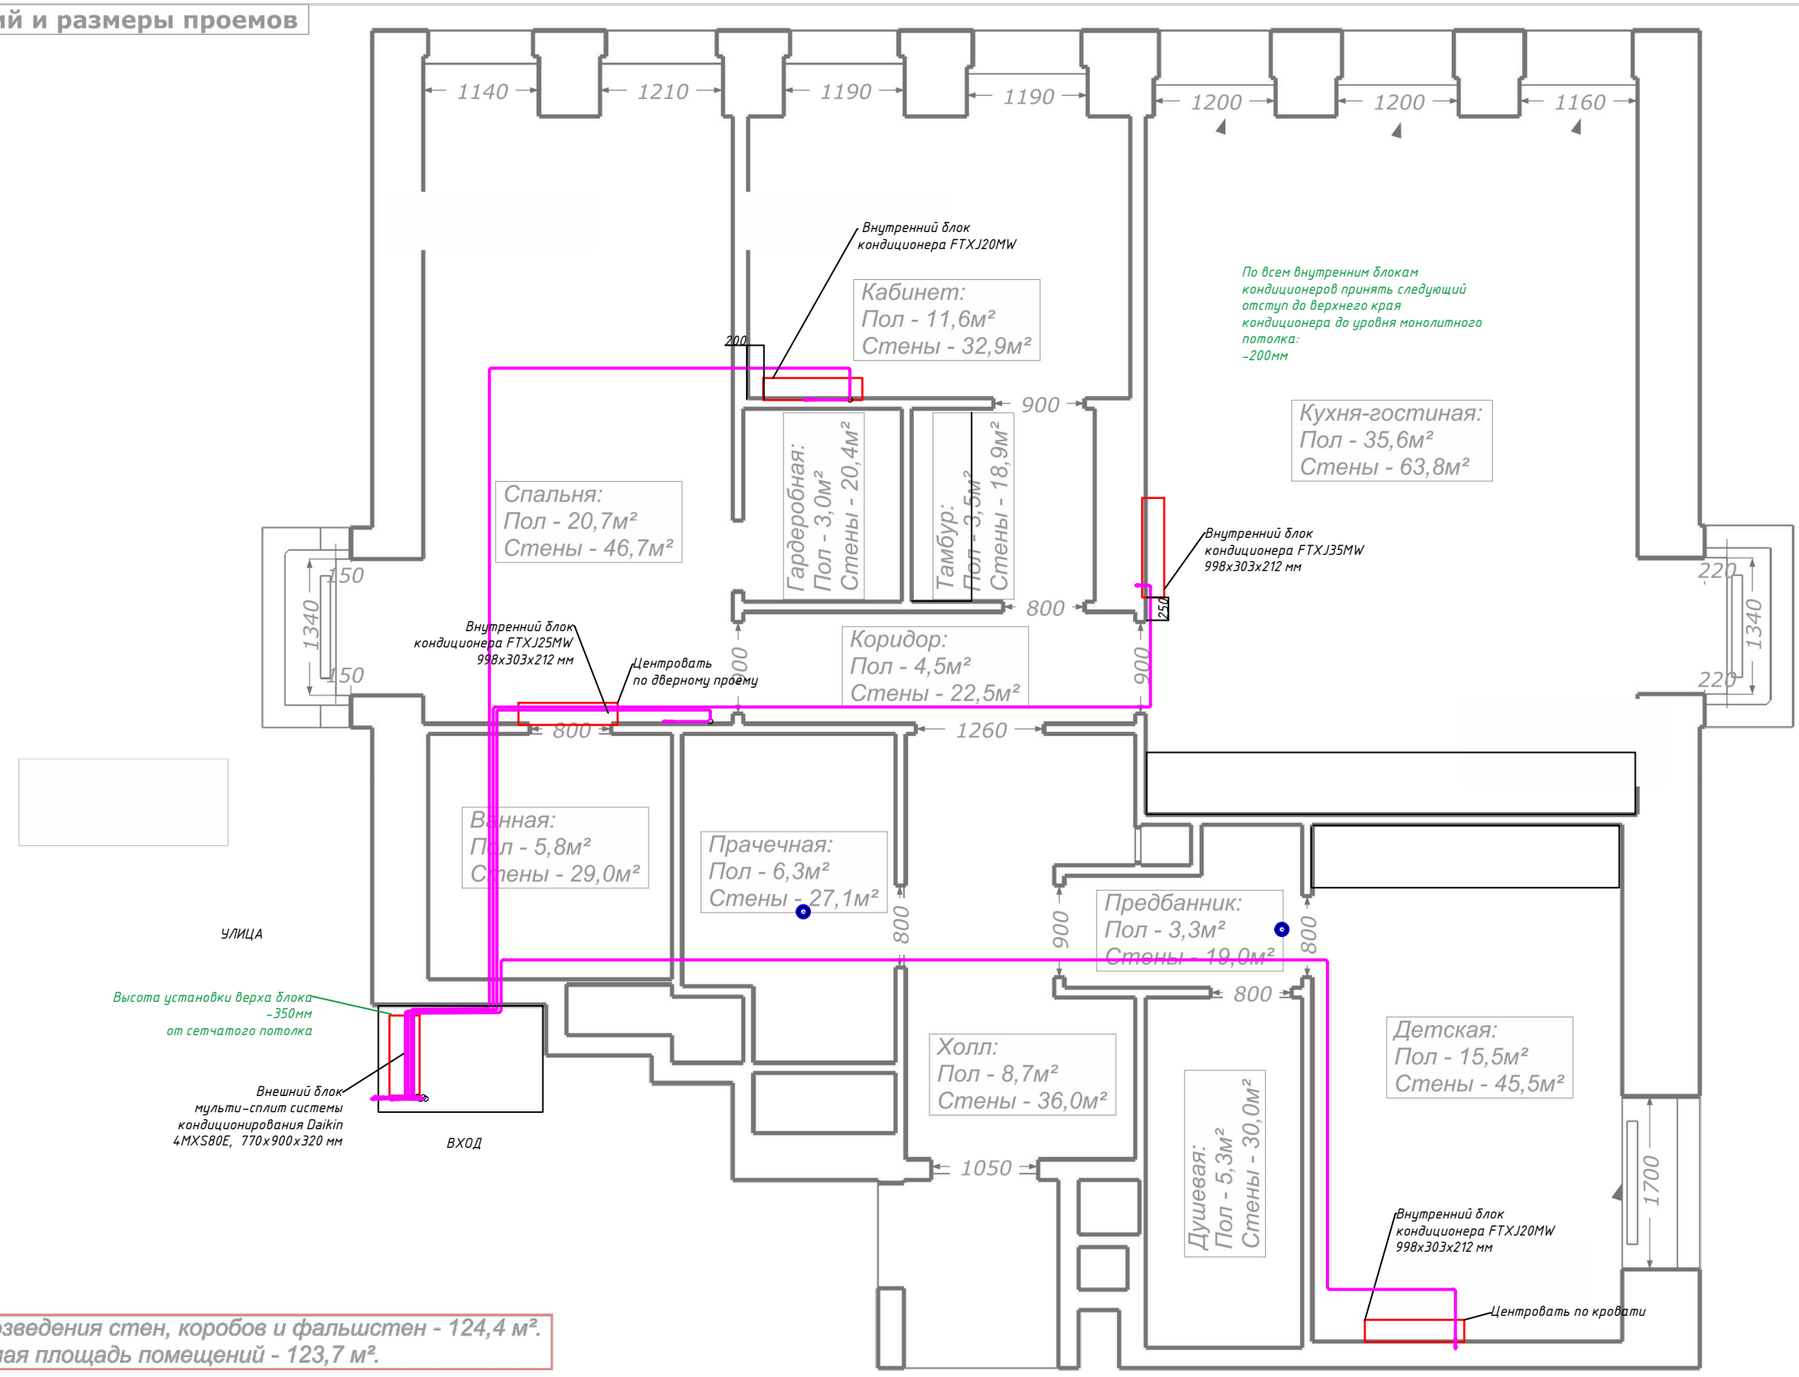

Общая площадь до возведения стен, коробов и фальшстен - 124,4 м².
Итоговая используемая площадь помещений - 123,7 м².